



神戸大学神戸バイオテクノロジー研究・人材育成センター

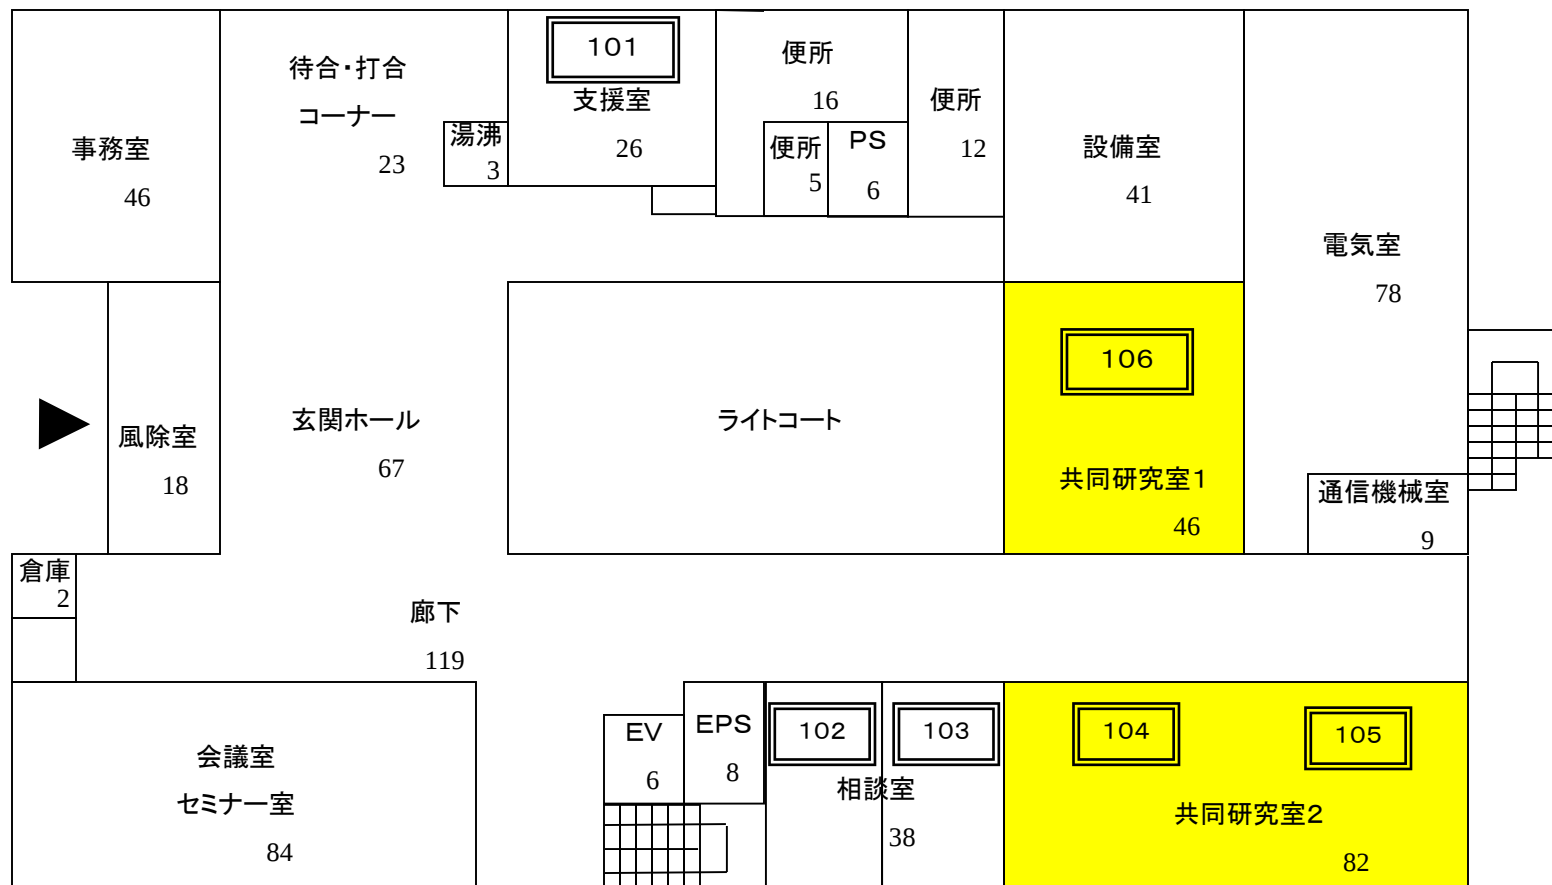


1階平面図 735m²

神戸バイオテクノロジー研究・人材育成センター、及びインキュベーションセンター共有

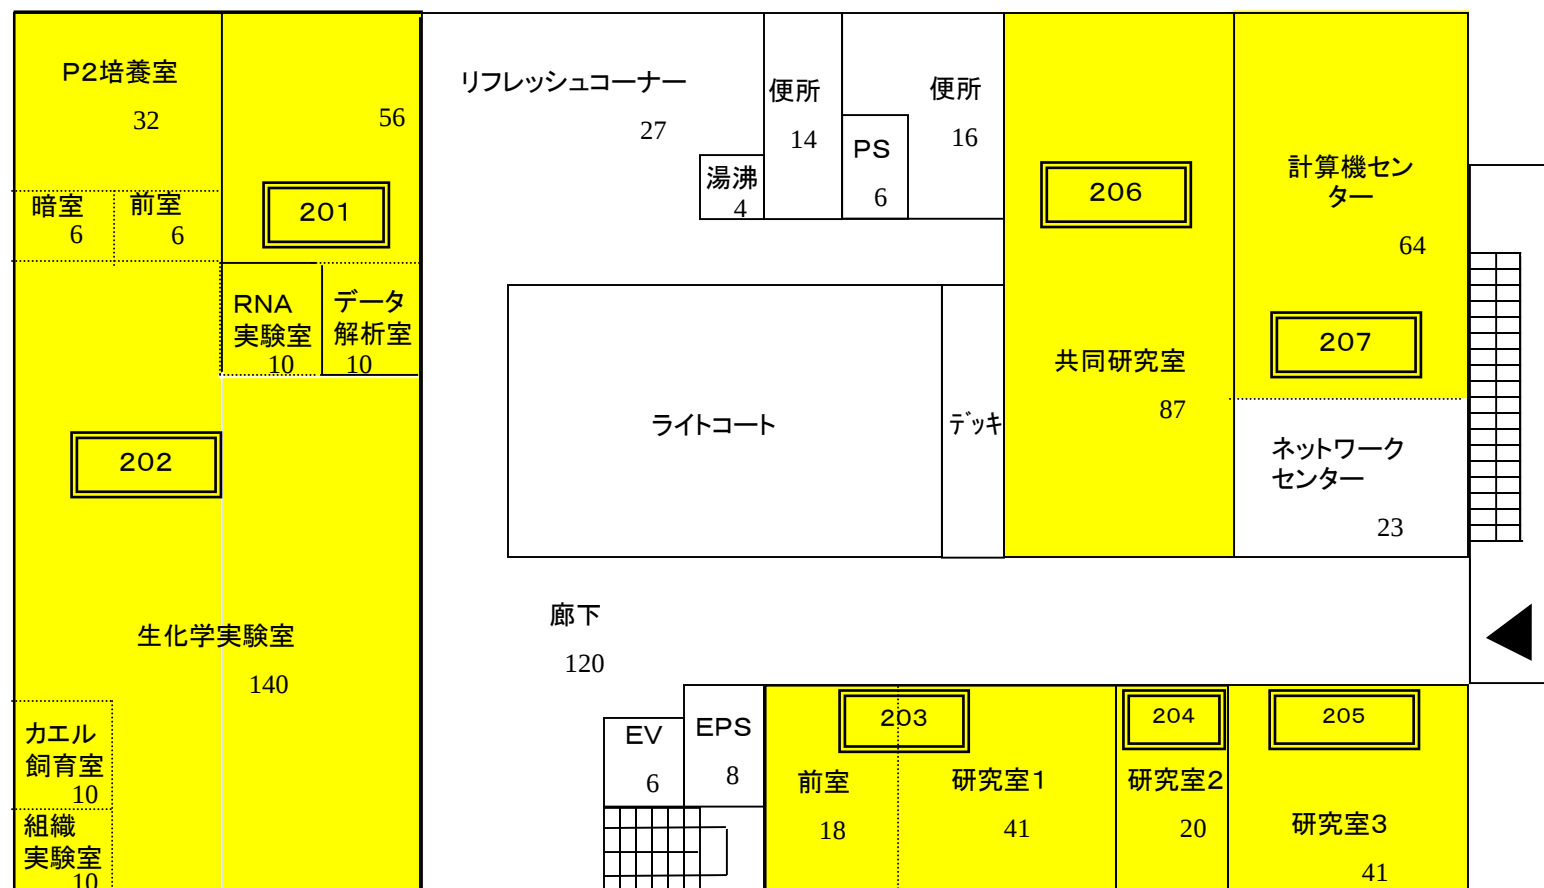

2階平面図 775m²

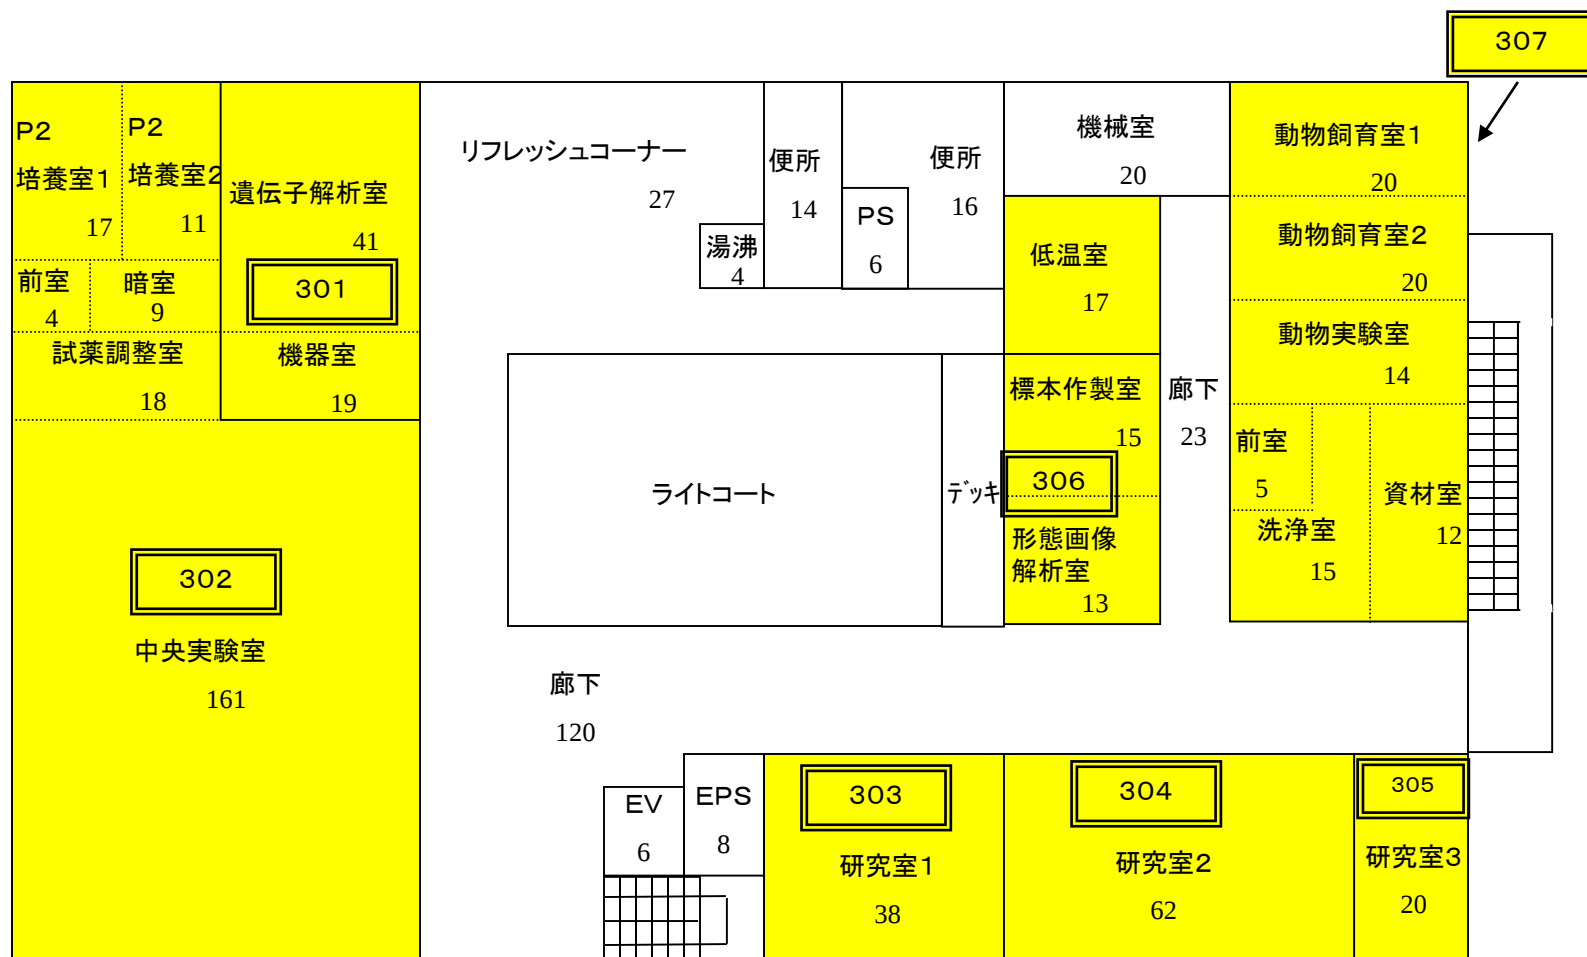

3階平面図 775m²