



産官学連携本部 平面図

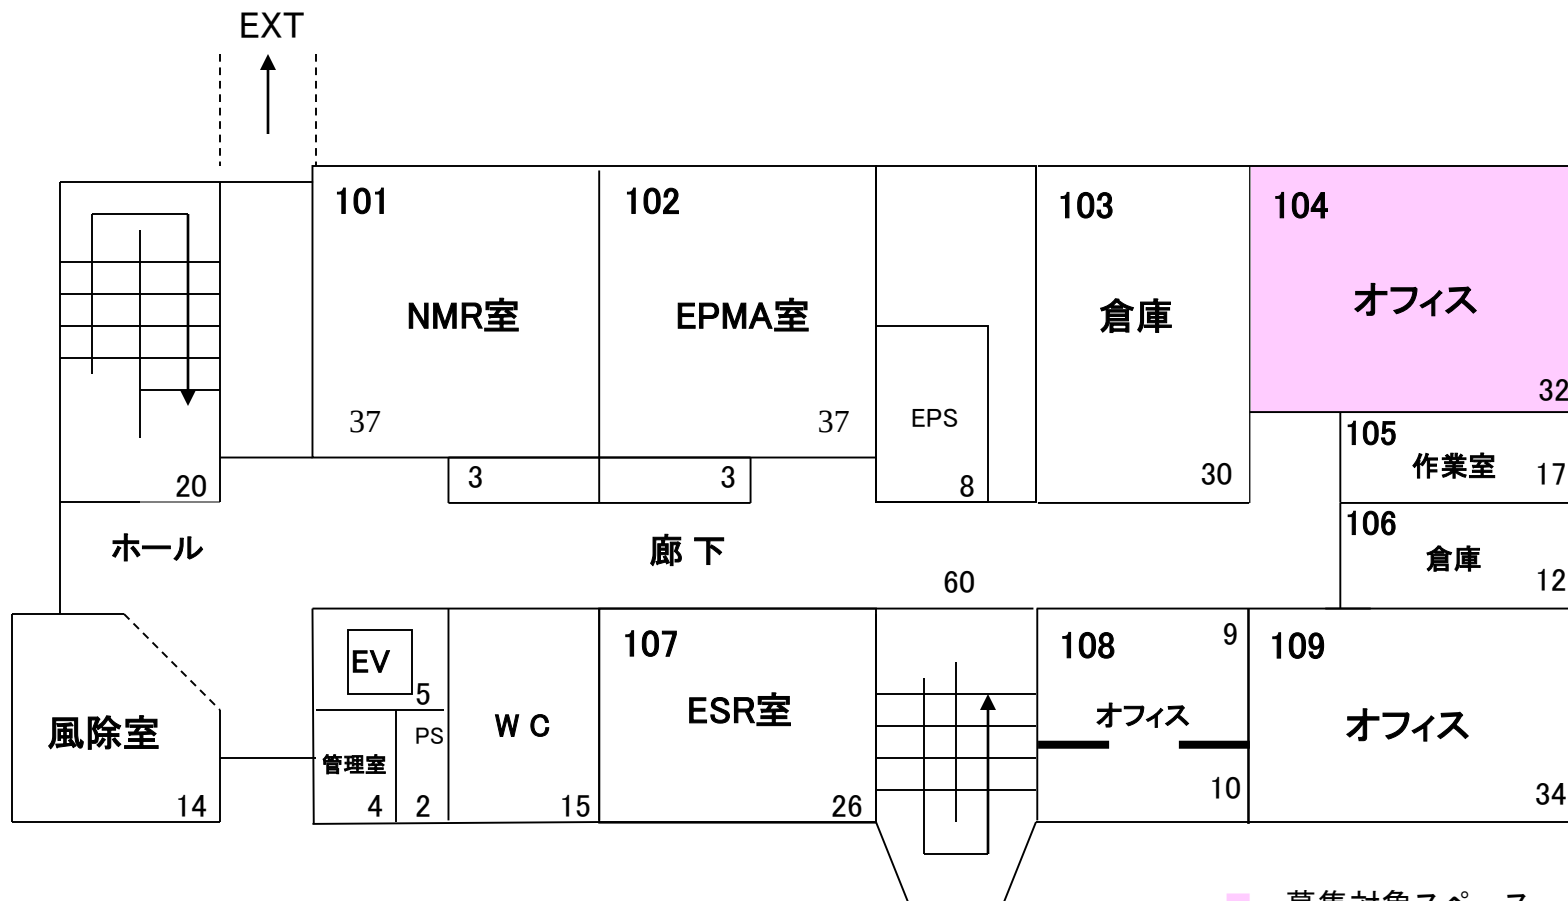

■ 募集対象スペース

1階 394m²


産官学連携本部 平面図

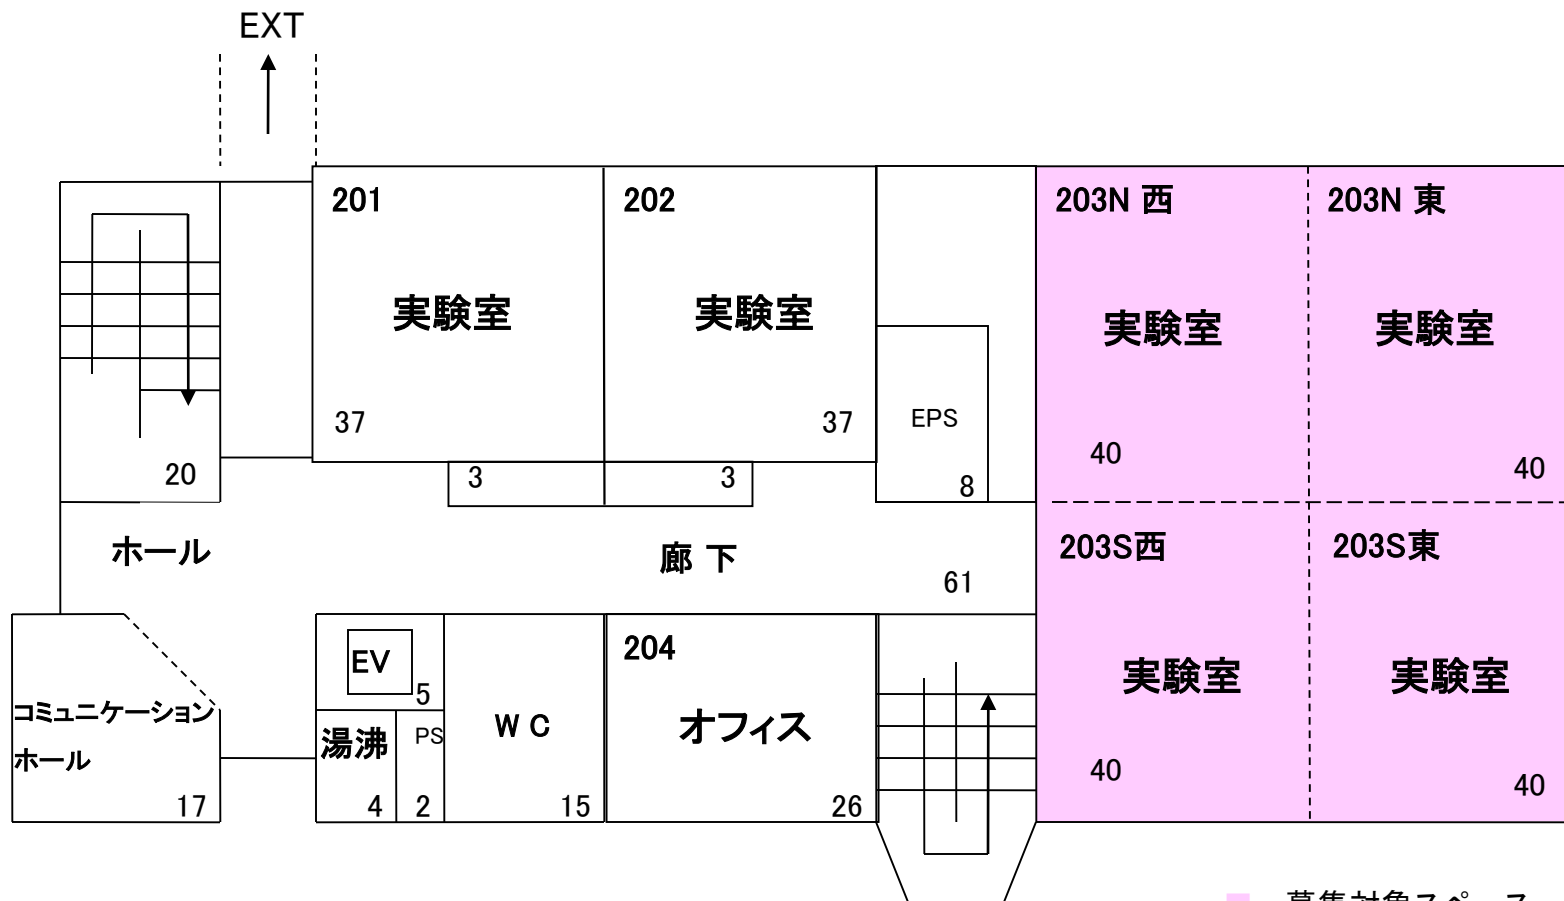

■ 募集対象スペース

2階 398m²

産官学連携本部 平面図

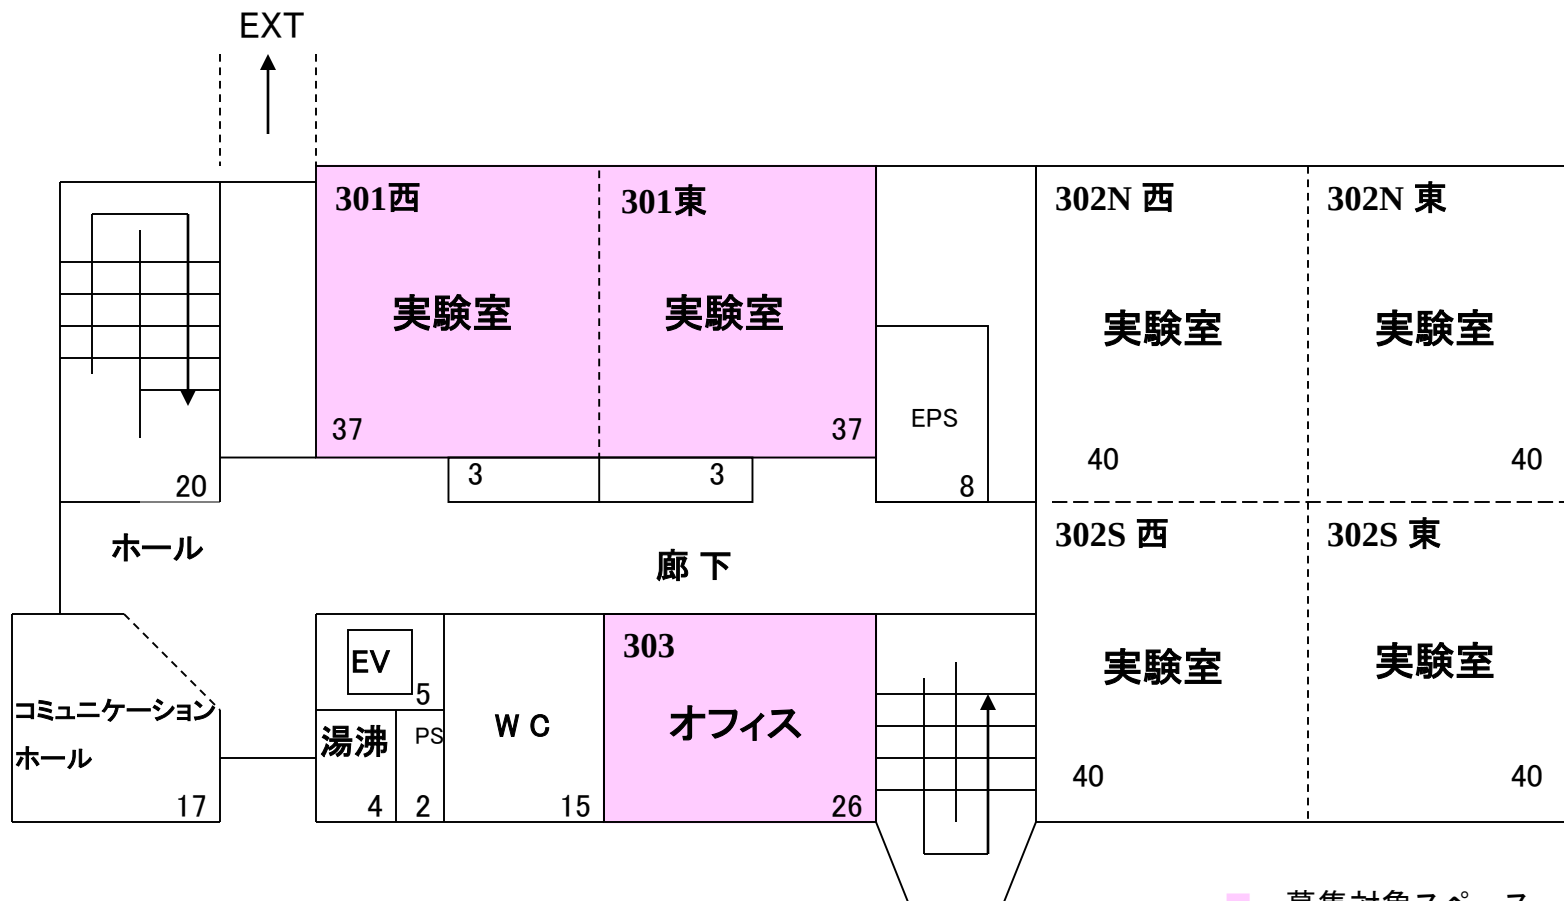

■ 募集対象スペース

3階 398m²