



 募集対象居室

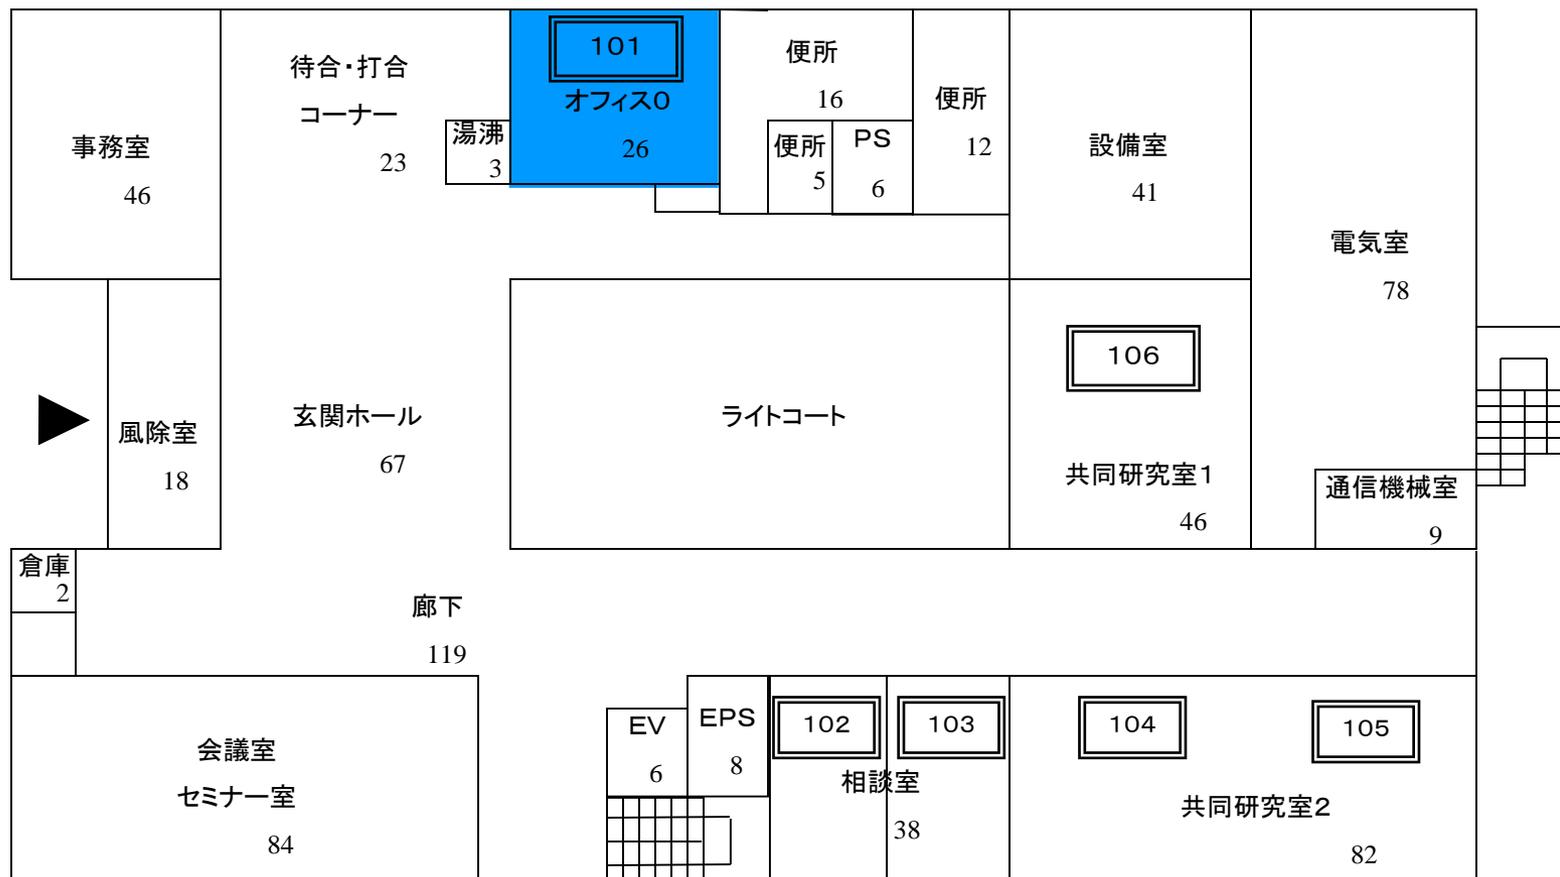

1階平面図 735m<sup>2</sup>

神戸バイオテクノロジー研究・人材育成センター、及びインキュベーションセンター共有

募集対象居室

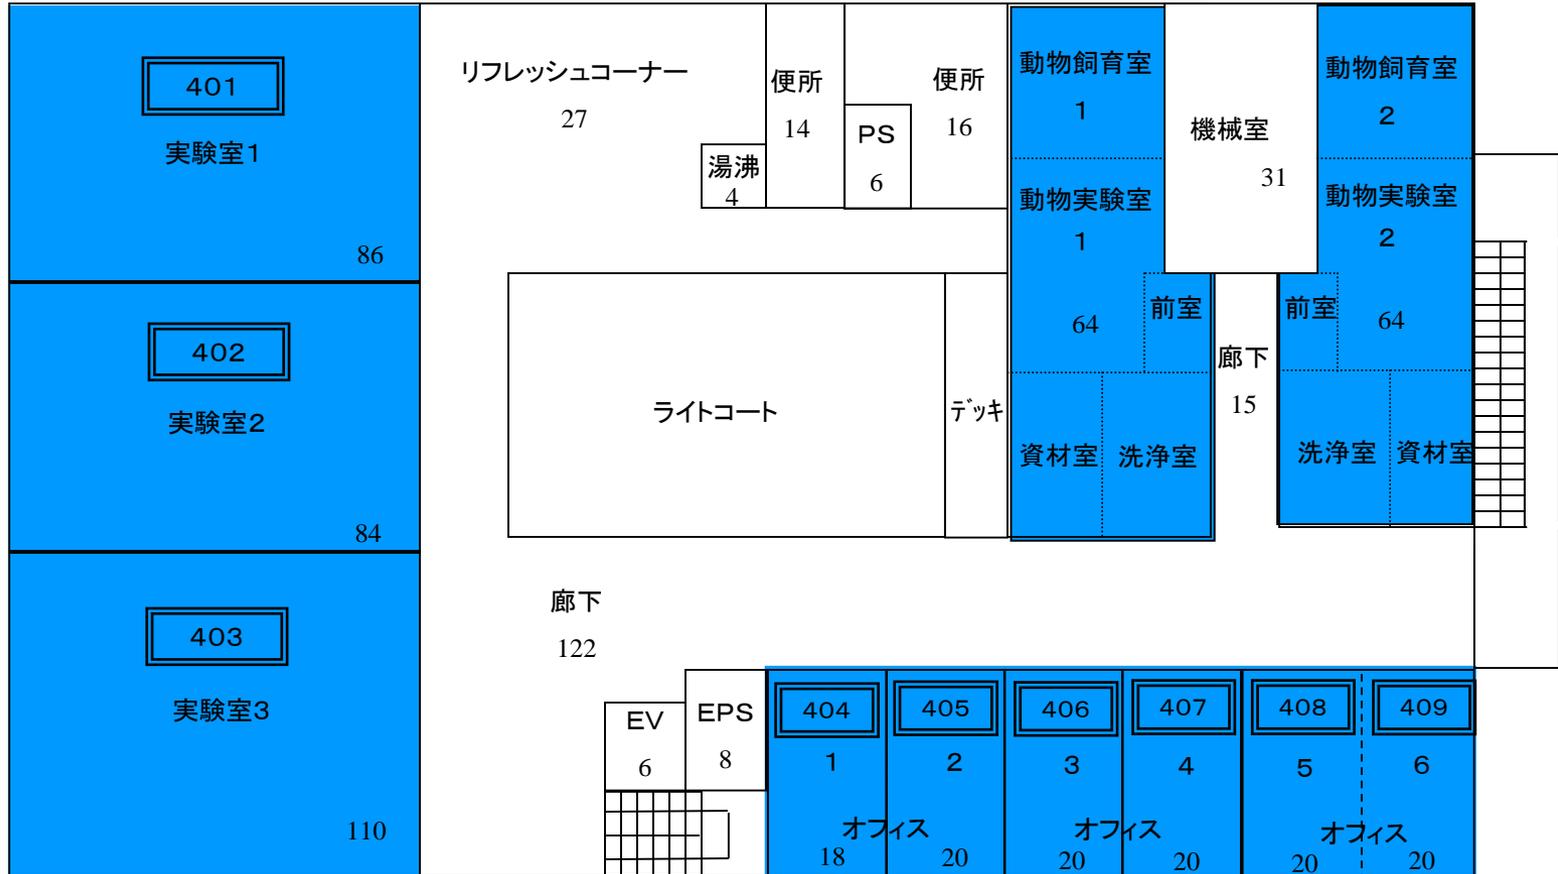

4階平面図 775m<sup>2</sup>

インキュベーションセンター